PROFIL PODŁUZNY

MODERNIZACJA (PRZEBUDOWA) DROGI GMINNEJ NR 103973L DOJAZDOWEJ DO GRUNTÓW ROLNYCH W MIEJSCOWOŚCI WŁADYSŁAWÓW (DZIAŁKA NR EW. 71)
NA ODCINKU DŁUGOŚCI 868,73m O SZEROKOŚCI 3,5m

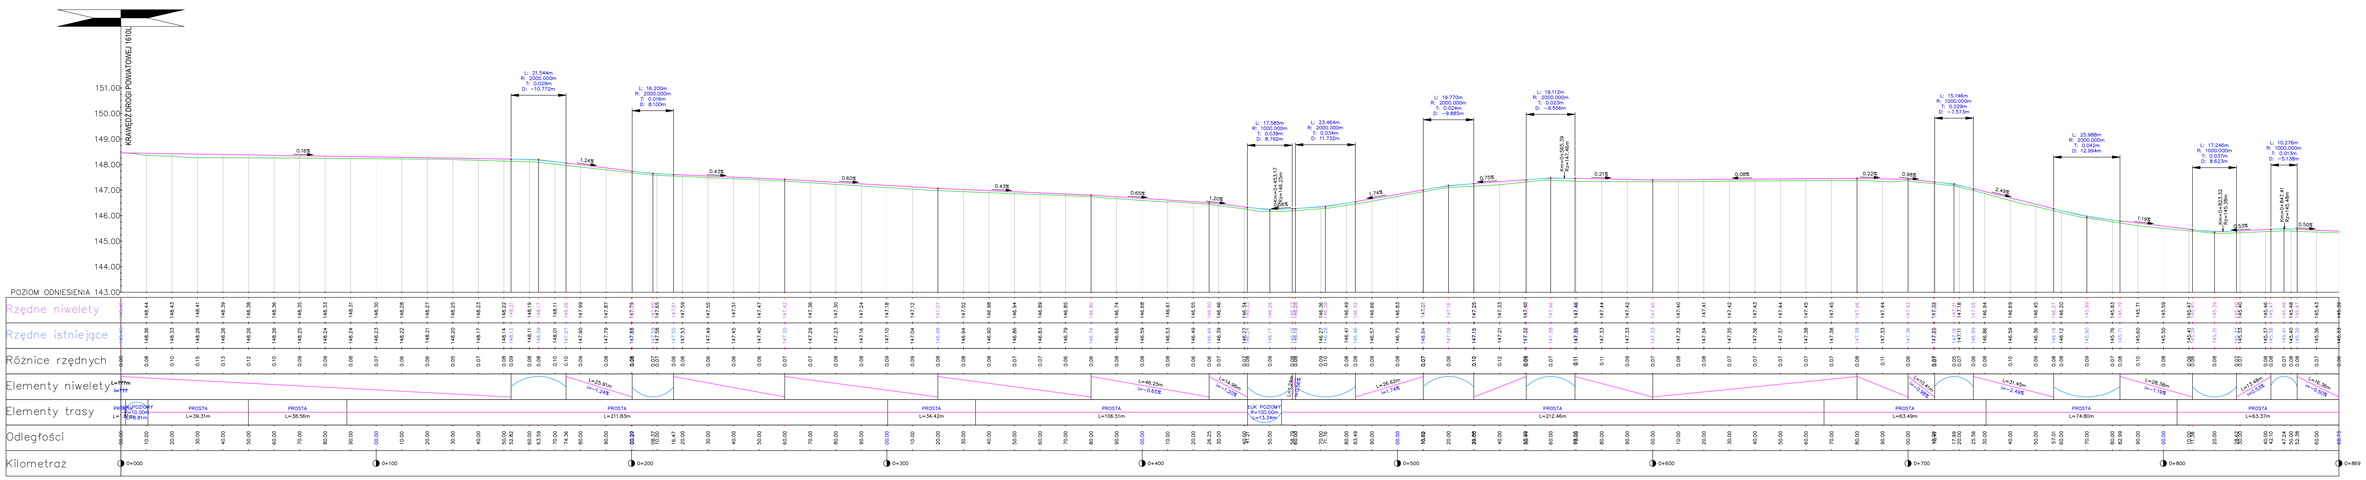

INWESTOR	GMINA SIEMIEŃ UL. STAWOWA 18 21-220 SIEMIEŃ	PRACOWNIA PROJEKTOWA DROGOWA WACŁAW PRZEWOŹNIK TEL. 8429076 EMAIL: biurapdw.siemien@op.pl	
OBIEKT:	MODERNIZACJA (PRZEBUDOWA) DROGI GMINNEJ NR 103973L DOJAZDOWEJ DO GRUNTÓW ROLNYCH W MIEJSCOWOŚCI WŁADYSŁAWÓW DŁ. NR EW. 71 NA ODCINKU DŁUGOŚCI 868,73m O SZEROKOŚCI 3,5m		
ADRES:	WOJEWÓDZTWO LUBELSKIE, POWIAT PARCZEWSKI ,GMINA SIEMIEŃ, MIEJSCOWOŚĆ WŁADYSŁAWÓW (DZIAŁKI NR EWIDENCYJNE: 50, 71)		
TREŚĆ:	PROFIL PODŁUŻNY		skala: 1:100/1000
BRANŻA:	DROGOWA		podpis
PROJEKTANT:	mgr inż. PRZEMYSŁAW KARŁOWSKI uprawnienia budowlane do projektowania bez ograniczeń w specjalności drogowej nr upr. LUBI/0127/PDOD/08		
SPRAWDZAJĄCY:	mgr inż. ANDRZEJ SIEKTS uprawnienia budowlane do projektowania bez ograniczeń w specjalności drogowej nr upr. LUBI/0127/PDOD/08		
DATA:	LUTY 2022r.	NR RYS.	2