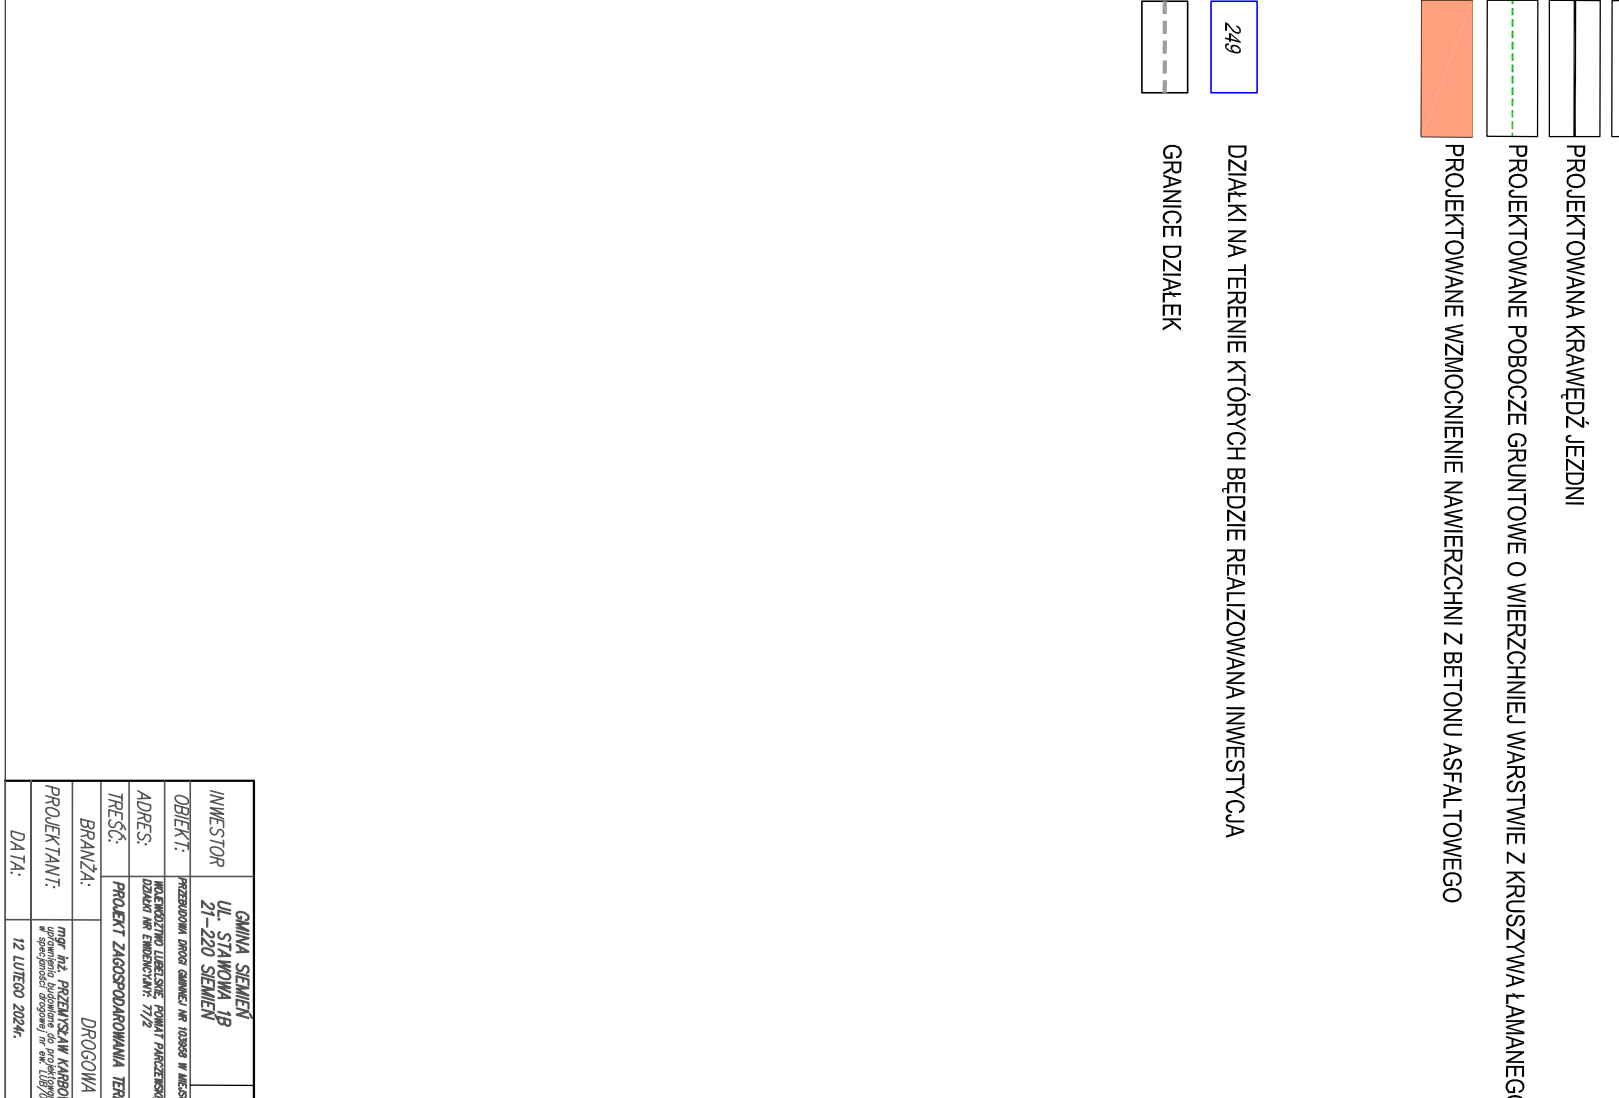


PRZEBUDOWA DROGI GMINNEJ NR 103958LW MIEJSCOWOŚCI GLINYNY STOK

PROJEKTOWANE WZMOCNIENIE NAWIERZCHNI Z BETONU ASFALTOWEGO

Orange Polska S.A.
Infrastruktura i Serwis Usług
Zarządzanie Zasobami Infrastruktury
i Obsługi Klienta

GRANICE DZIAŁEK

[illegible]