

# MAPA DO CELÓW PROJEKTOWYCH

Skala 1:500

Oznaczenie kancelaryjne: GN-III.6640.1011.2020

Położenie: Jezioro

Gmina: Siemień

Obręb ewidencyjny: 0006-Jezioro

układ współrzędnych prostokątnych płaskich: 2000 strefa 8

układ odniesienia wysokościowy: PL-EVRF2007-NH


Mapa aktualna na dzień: 11.01.2021

Arkusz nr: 1

w obszarze zakreślonym kolorem zielonym bez badania  
Księgi Wieczystej w zakresie obciążeń służebnościami gruntowymi

kopia mapy zgodna z oryginałem

ingr inż. Tomasz Przemysław Borkowski  
Uprawnienia budowlane do projektowania i kierowania  
robotami budowlanymi bez ograniczeń w specjalności  
instalacyjnej w zakresie sieci, instalacji i urządzeń  
elektrycznych i elektroenergetycznych  
Nr ewid. LUB/0201/PW/OE/14

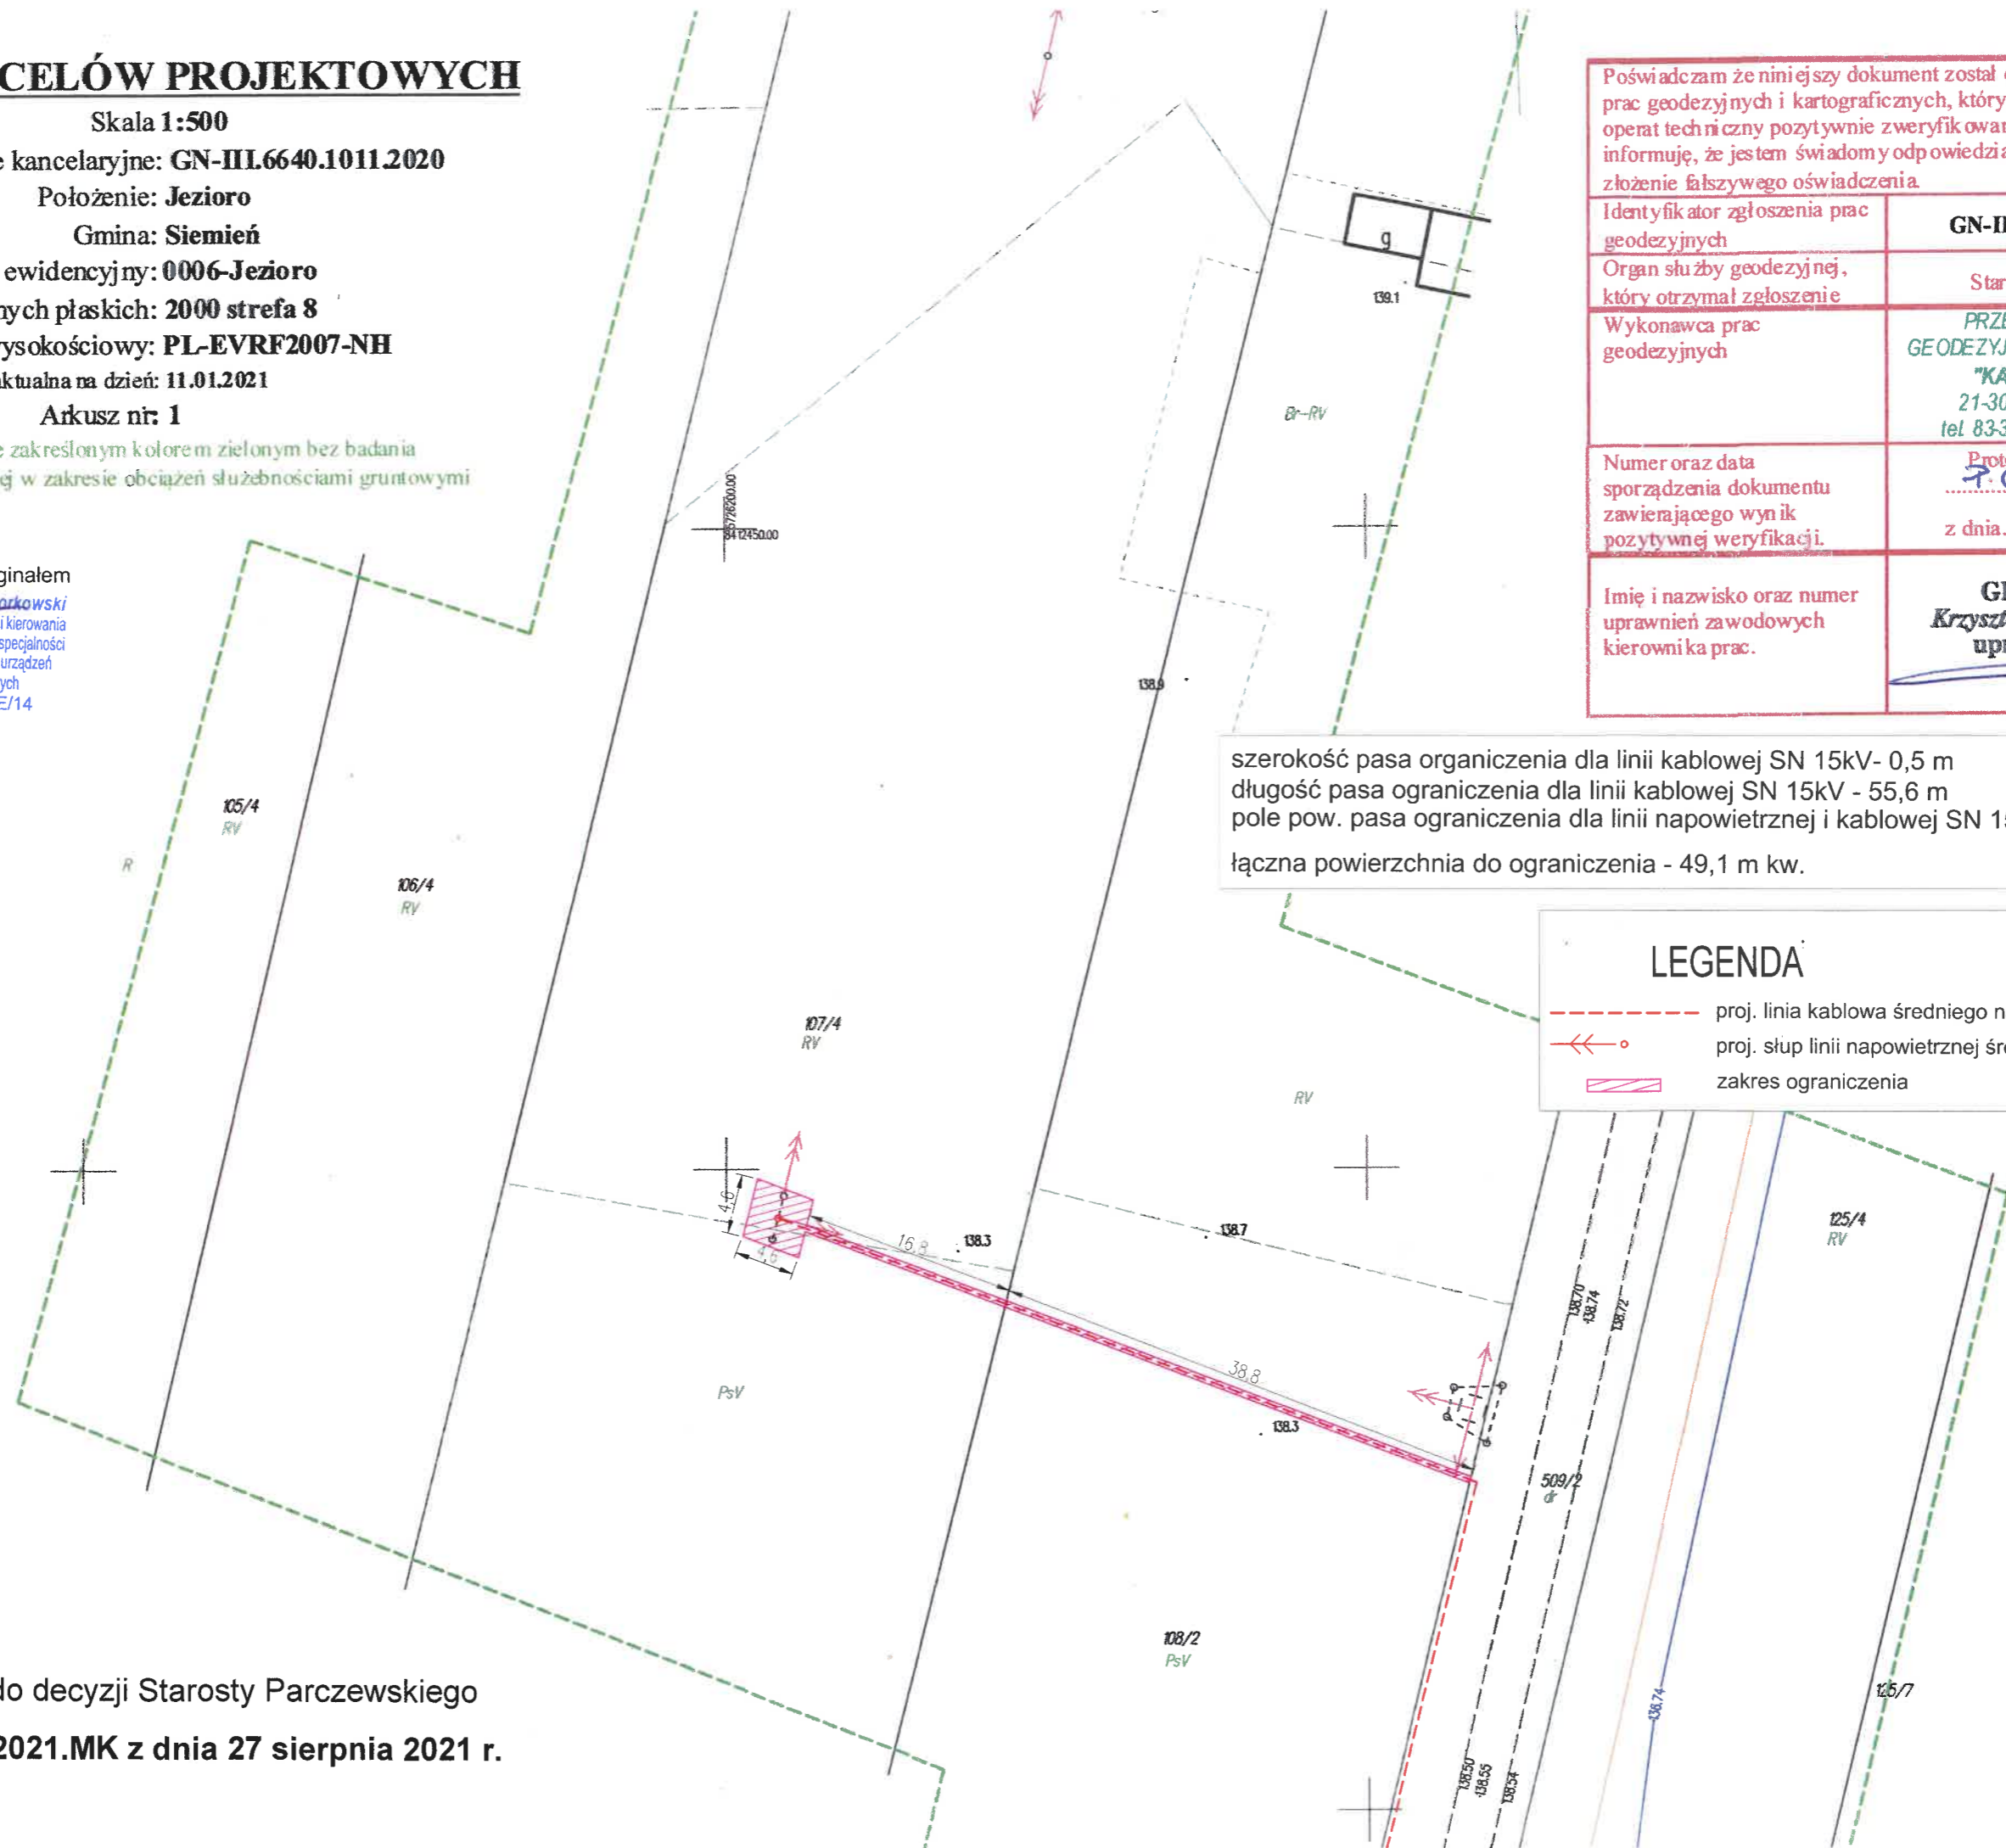

Poświadczam że niniejszy dokument został opracowany w wyniku prac geodezyjnych i kartograficznych, których rezultaty zawiera operat techniczny pozytywnie zweryfikowany. Jednocześnie informuję, że jestem świadomy odpowiedzialności karnej za złożenie fałszywego oświadczenia

Identyfikator zgłoszenia prac geodezyjnych	GN-III.6640.1011.2020
Organ służby geodezyjnej, który otrzymał zgłoszenie	Starosta parczewski
Wykonawca prac geodezyjnych	PRZEDSIĘBIORSTWO GEODEZYJNO-KARTOGRAFICZNE "KARTOPLAN" S.C. 21-300 Radzyń Podlaski tel 83-352-09-70 skr.poczt 5
Numer oraz data sporządzenia dokumentu zawierającego wynik pozytywnej weryfikacji.	Protokół weryfikacji 7.0613.2020.1011 z dnia 25.01.2021
Imię i nazwisko oraz numer uprawnień zawodowych kierownika prac.	GEODETA Krzysztof LEWCZUK upr.nr 11628

szerokość pasa ograniczenia dla linii kablowej SN 15kV- 0,5 m  
długość pasa ograniczenia dla linii kablowej SN 15kV - 55,6 m  
pole pow. pasa ograniczenia dla linii napowietrznej i kablowej SN 15kV - 4,6 m x 4,6 m  
łączna powierzchnia do ograniczenia - 49,1 m kw.

LEGENDA	
---	proj. linia kablowa średniego napięcia 15 kV
←○→	proj. słup linii napowietrznej średniego napięcia 15 kV
▨	zakres ograniczenia

Załącznik graficzny do decyzji Starosty Parczewskiego  
nr GN-III.6821.3.03.2021.MK z dnia 27 sierpnia 2021 r.