


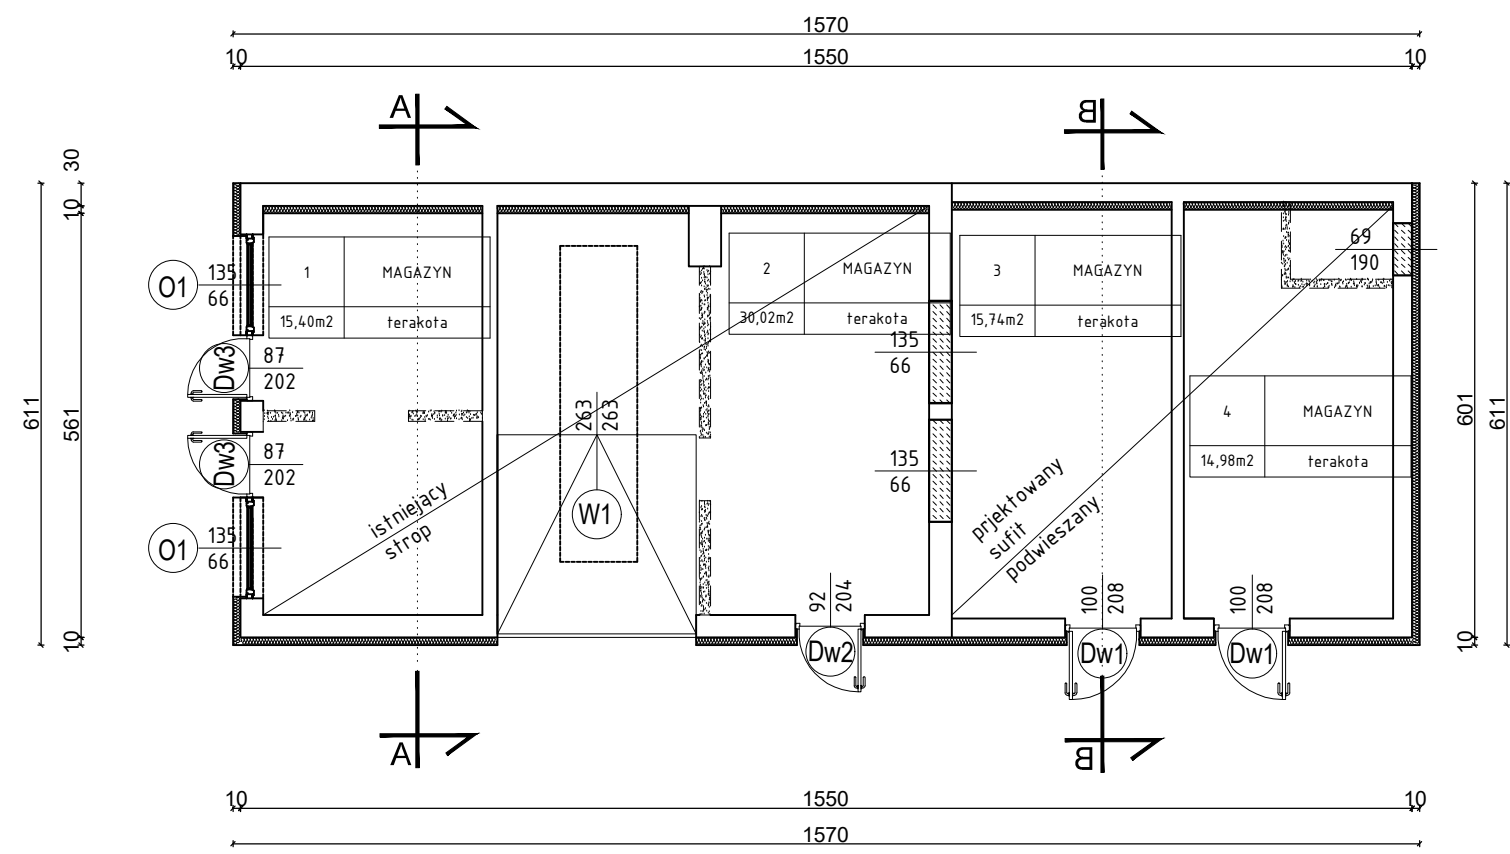

UWAGA! PRZED WYKONANIEM PRAC ZWIĄZANYCH Z PRZEBUDOWĄ ZWERYFIKOWAĆ Z RYSUNKAMI ARCHITEKTONICZNYMI

ISTN. ŚCIANY DO WYBURZENIA
ISTN. OTWORY DO ZAMUROWANIA
ISTN. ŚCIANY
PROJEKTOWANE DOCIEPLENIE

SYMBOL - wg zestawienia stolarki

WYMIAR ISTNIEJĄCEGO/PROJEKTOWANEGO OTWORU (wymiar zgodnie z wytycznymi producenta montowanych drzwi)

UWAGA! WSZYSTKIE WYMIARY SPRAWDZIĆ NA BUDOWIE ZGŁOSIĆ EWENTUALNE KOREKTY!