


PLAN SYTUACYJNY
REMONT DROGI GMINNEJ NR 103987L W MIEJSCOWOŚCI ŻMINNE

ZASTOSOWANE OZNACZENIA

- PROJEKTOWANA OŚ DROGI
- PROJEKTOWANA KRAWĘDZ JEZDNI
- PROJEKTOWANE POBOCZE GRUNTOWE O WIERZCHNIEJ WARSTWIE Z KRUSZYWA LANIANEGO
- PROJEKTOWANE WZMACNIENIE NAWIERZCHNI Z BETONU ASPALTOWEGO
- 259 DZIAŁKI NA TERENIE KTÓRYCH BĘDZIE REALIZOWANA INWESTYCJA
- GRANICE DZIAŁEK

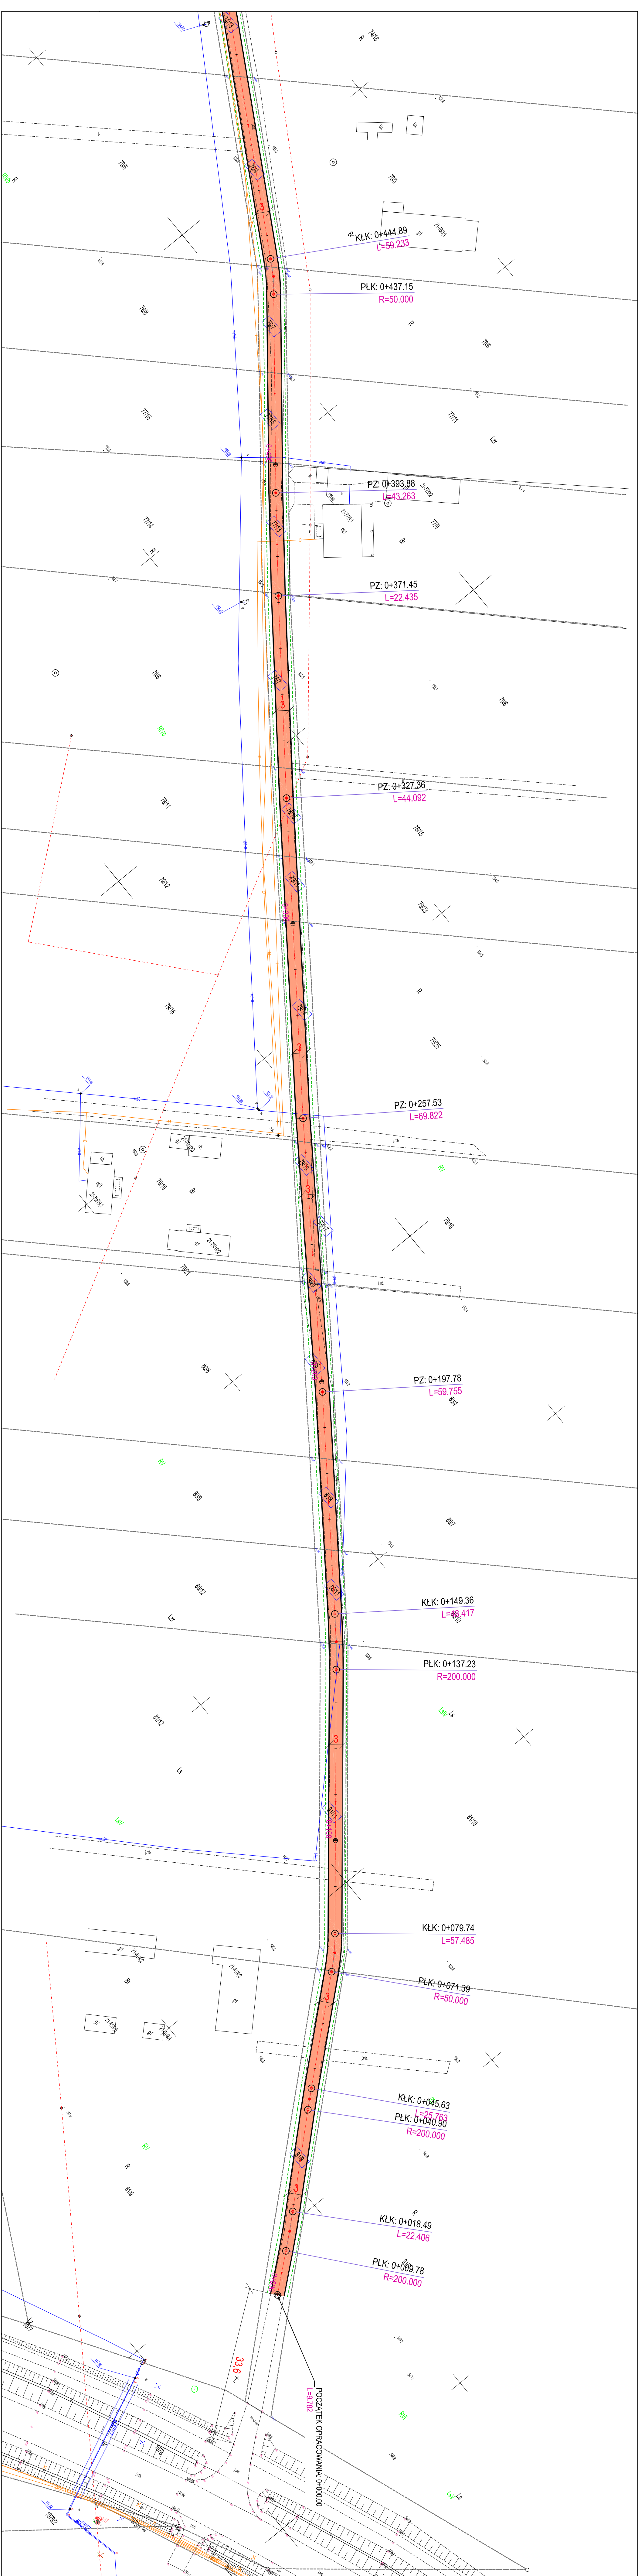

