


PLAN SYTUACYJNY  
REMONT DROGI GMINNEJ NR 103962L W MIEJSCOWOŚCI SIEMIENI

ZASTOSOWANE OZNACZENIA

- PROJEKTOWANA OŚ DROGI
- PROJEKTOWANA KRAWĘDZ JEZNI
- PROJEKTOWANE POBOCZE GRUNTOWE O WIERZCHNIEJ WARSTWIE Z KRUSZYWA ŁAMANEGO
- PROJEKTOWANE WZMOCNIENIE NAMIERZONI Z BETONU ASFALTOWEGO

- DZIAŁKA NA TERENIE KTÓRYCH BĘDZIE REALIZOWANA INWESTYCJA
- GRANICE DZIAŁEK

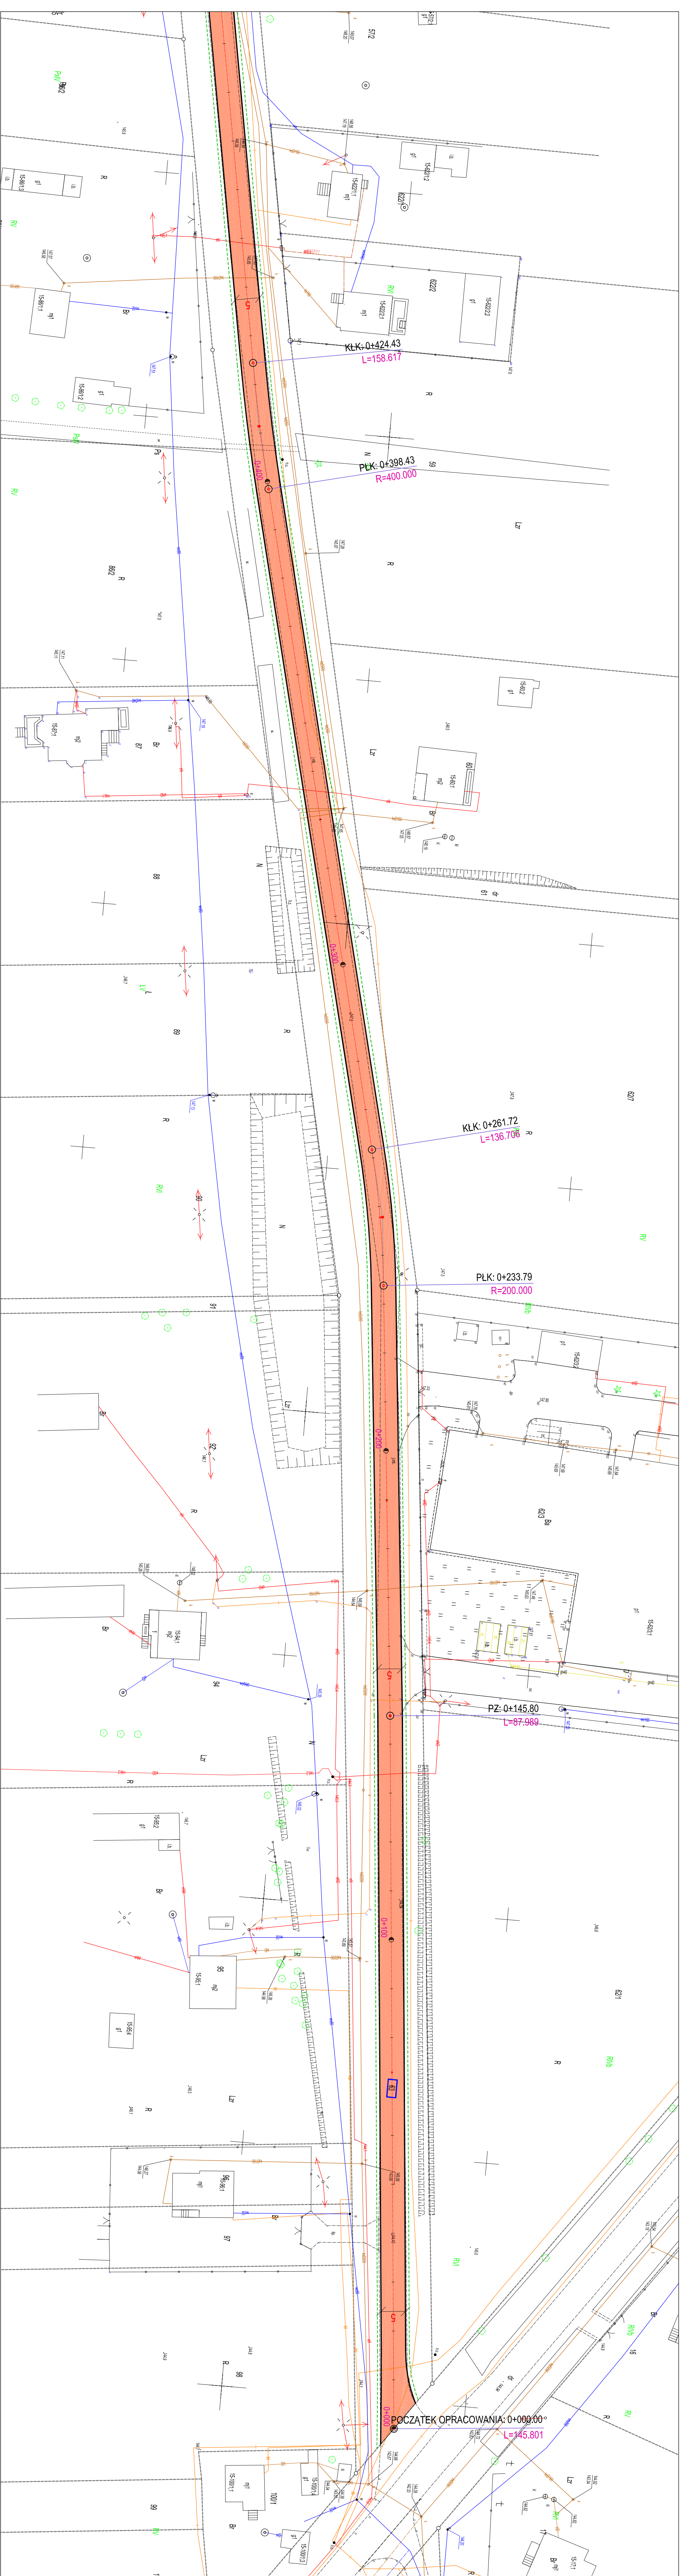

