


PLAN SYTUACYJNY
REMONT DROGI GMINNEJ NR 103962L W MIEJSCOWOŚCI SIEMIENI

ZASTOSOWANE OZNACZENIA

- PROJEKTOWANA OŚ DROGI
- PROJEKTOWANA KRAWĘDZ JEZNI
- PROJEKTOWANE POBOCZE GRUNTOWE O WIERZCHNIEJ WARSTWIE Z KRUSZYWA ŁAMANEGO
- PROJEKTOWANE WZMOCNIENIE NAWIERZCHNI Z BETONU ASFALTOWEGO

- 249 DZIAŁKA NA TERENIE KTÓRYCH BĘDZIE REALIZOWANA INWESTYCJA
- GRANICE DZIAŁEK

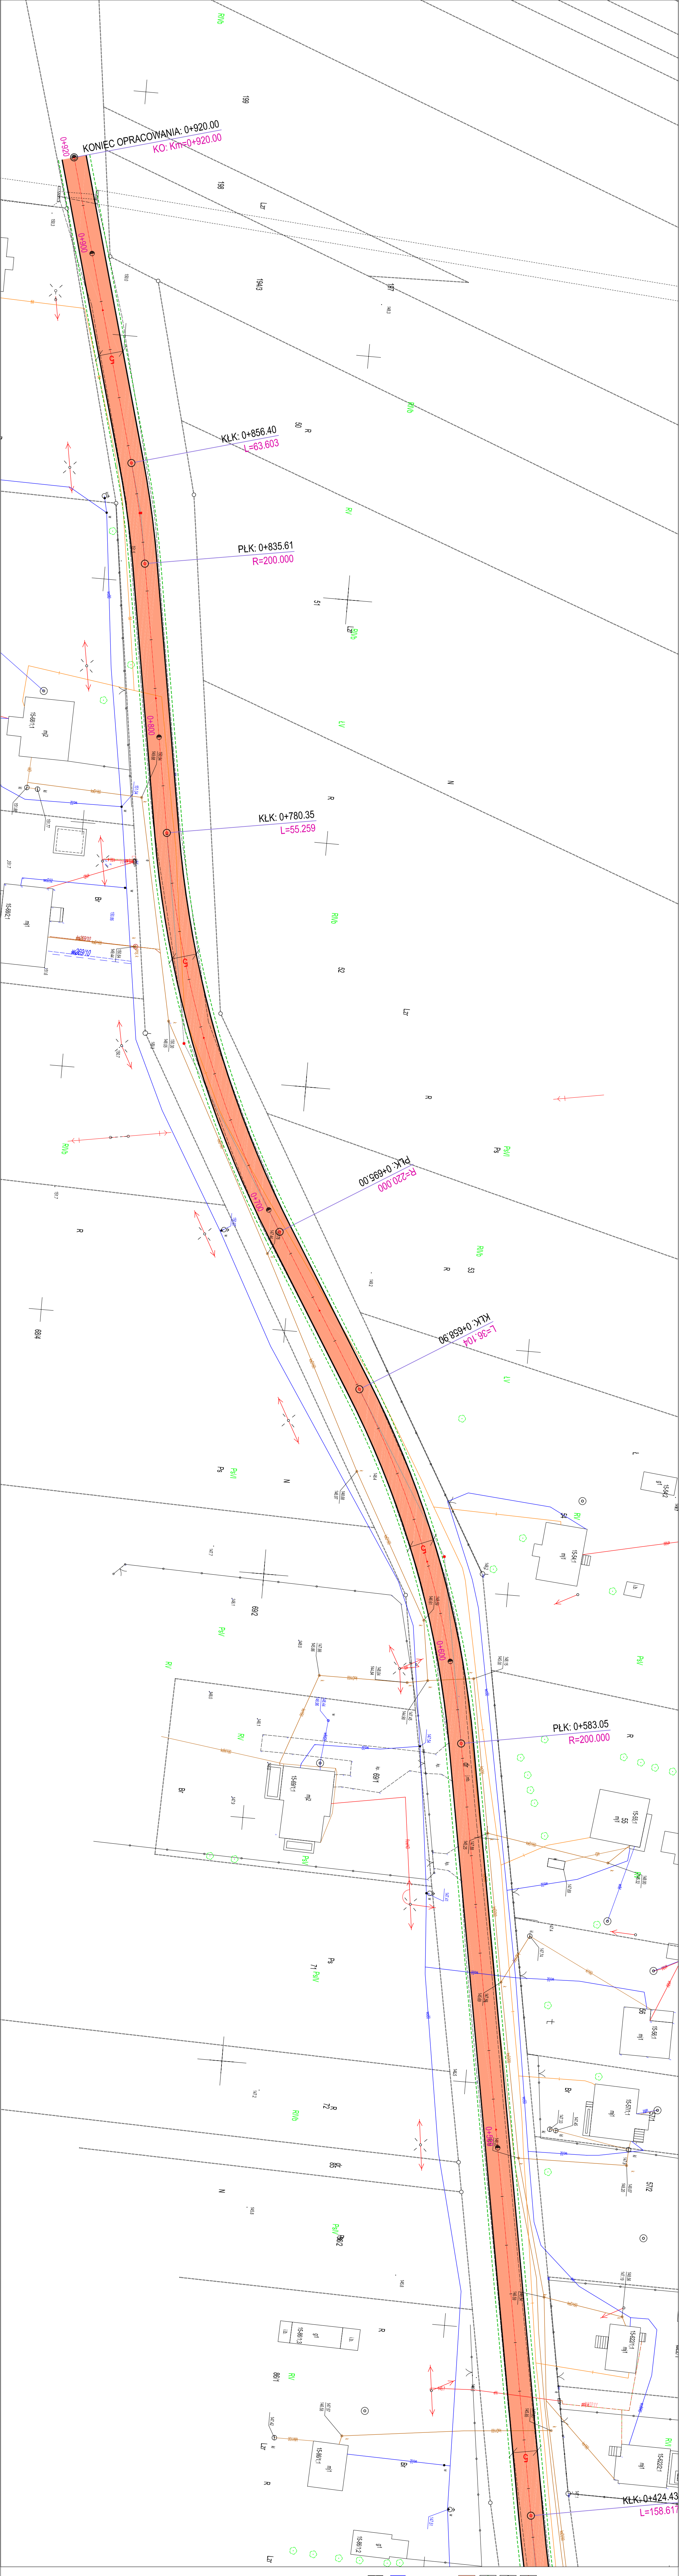

INWESTOR	GMINA SIEMIENI	PROJEKTOWANY PRZEZ	PROJEKTOWANY PRZEZ
ZADANIE	REMONT DROGI GMINNEJ NR 103962L W MIEJSCOWOŚCI SIEMIENI	PROJEKTOWANY PRZEZ	PROJEKTOWANY PRZEZ
OPIS	REMONT DROGI GMINNEJ NR 103962L W MIEJSCOWOŚCI SIEMIENI	PROJEKTOWANY PRZEZ	PROJEKTOWANY PRZEZ
DATA	12.03.2024	PROJEKTOWANY PRZEZ	PROJEKTOWANY PRZEZ