


PLAN SYTUACYJNY
REMONT DROGI GMINNEJ NR 103980L W MIEJSCOWOŚCI WÓŁKA SIEMIEJSKA

ZASTOSOWANE OZNACZENIA

- PROJEKTOWANA OŚ DROGI
- PROJEKTOWANA KRAWĘDZ JEZNI
- PROJEKTOWANE POBOCZE GRUNTOWE O WIERZCHNIEJ WARSTWIE Z KRUSZYWA ŁAMANEGO
- PROJEKTOWANE WZMOCNIENIE NAWIERZCHNI Z BETONU ASFALTOWEGO

- 249 DZIAŁKA NA TERENIE KTÓRYCH BĘDZIE REALIZOWANA INWESTYCJA
- GRANICE DZIAŁEK

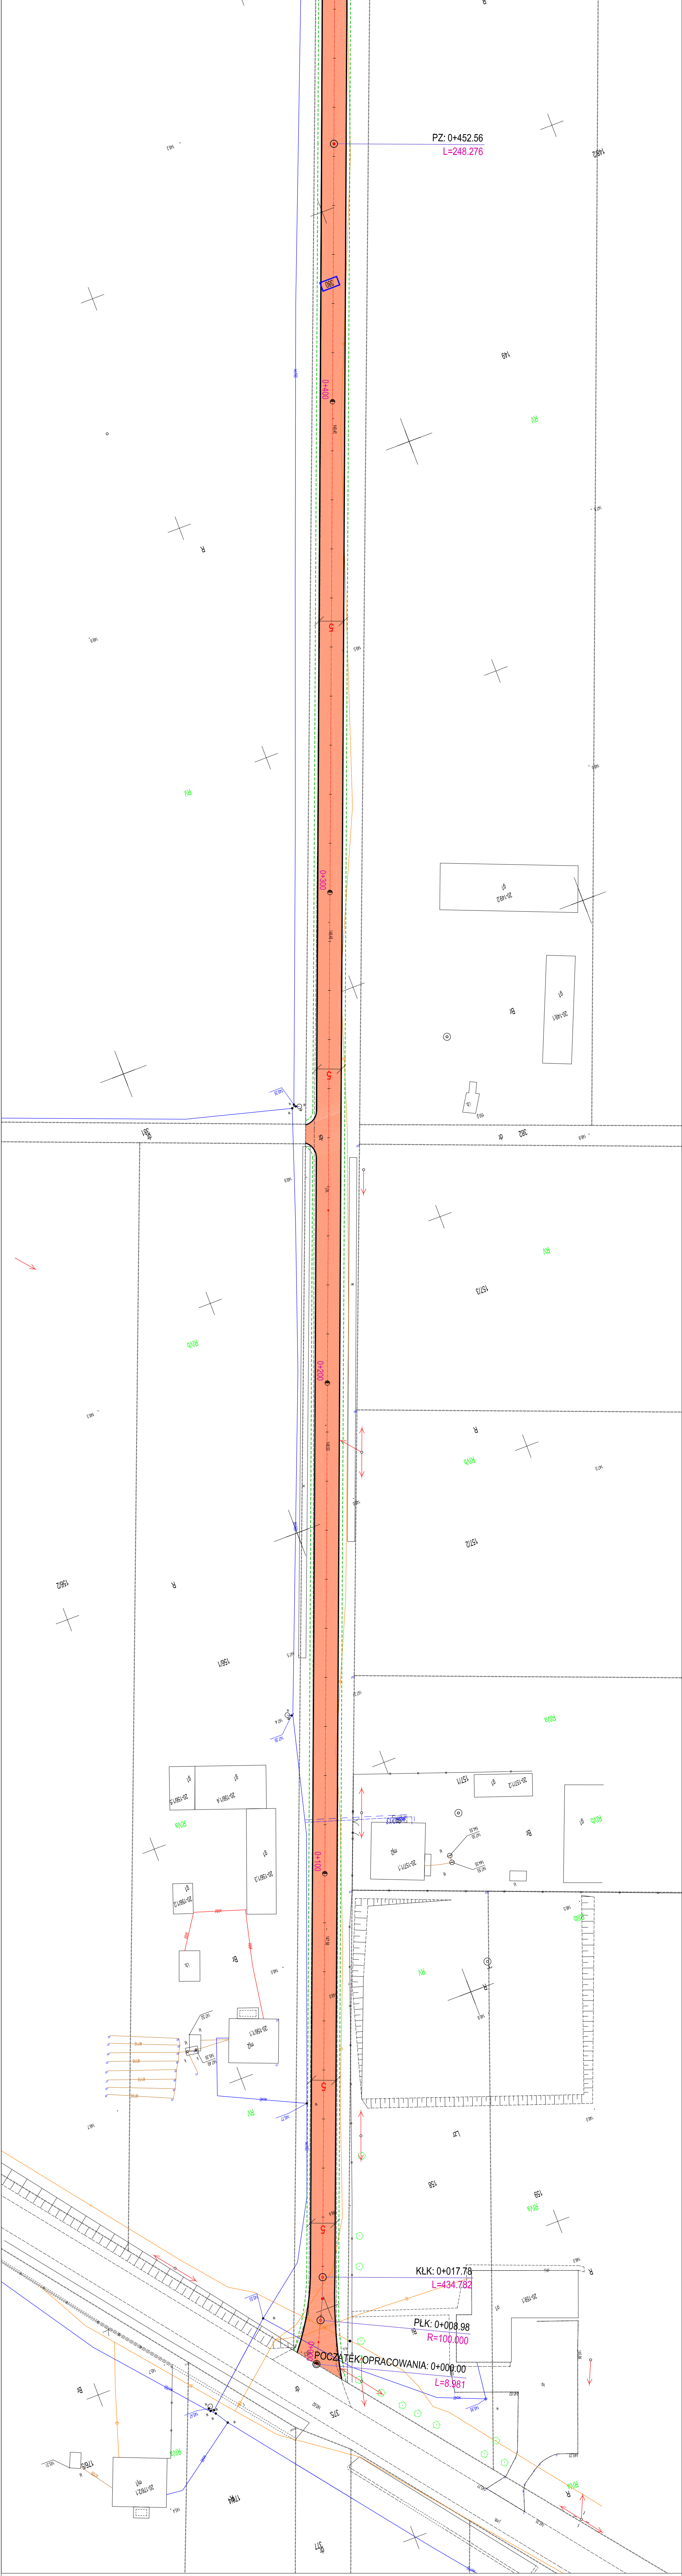

INWESTOR	GMINA SIEMIEŃ	PROJEKTOWAŁ	DR. SŁAWOMIR BŁ
