



WYPOSAŻENIE

Nazwa zamierzenia budowlanego:	ROZBUDOWA I MODERNIZACJA BUDYNKU UŻYTECZNOŚCI PUBLICZNEJ
Zamawiający /Inwestor:	Gmina Siemień 21-220 Siemień Ul. Stawowa 1b
Obiekt:	BUDYNEK UŻYTECZNOŚCI PUBLICZNEJ
Adres:	21-220 Siemień dz.nr ewid.: 141,142 obręb ewidencyjny: 0015 Kolonia Siemień jednostka ewidencyjna: 061306_2 Siemień

SPIS TREŚCI			
Strony			Nr rysunku:
1.	Strona tytułowa.		
2.	Spis treści.		
3.	Wykaz wyposażenia		
	CZĘŚĆ RYSUNKOWA	Skala	
4.	Rzut parteru - wyposażenie	1:50	1
5.	Rzut piętra - wyposażenie	1:50	2

WYKAZ WYPOSAŻENIA

POZYCJA	WYPOSAZENIE	PARAMETRY	ILOŚĆ [szt.]
1	APTECZKA	Apteczka z podstawowym wyposażeniem	1
2	ŻALUZJE	Drewniane pomalowane w kolorze białym. Prowadnice na czarnych taśmach. Dostosowanie do wymiarów okien.	9 (ilość okien)
3	ROLETY ZEWNĘTRZNE Z FUNKCJĄ ŻALUZJI	Roleta zewnętrzna z ruchomymi lamelami, sterowana na pilot, wykonana z trwałych materiałów, odpornych na warunki atmosferyczne. Rolety dostosowane do wymiarów okien. Kolor antracytowy.	3 (ilość okien)
4	PODEST SCENICZNY	Podest sceniczny systemowy z demontowalnymi nogami, o stałej lub płynnie regulowanej wysokości. Błat wodoodporny i antypoślizgowy. Konstrukcja aluminiowa. Modułowe podesty sceniczne – z których możemy zbudować scenę o dowolnym kształcie i wysokości od 60 do 90cm wraz ze schodkami. Wymiary zewnętrzne sceny jaki możemy uzyskać to 10,0mx4,0m	1 (komplet)
5	PROJEKTOR	Projektor z uchwytem podwieszanym do sufitu. Projektor i ekran zgodnie z projektem technicznym branży elektrycznej.	2
6	EKRAN	Ekran projekcyjny elektryczny. Ekran o szerokości 400cm w formacie 16:9 do zabudowy w suficie, z napędem, sterowany pilotem (zestaw min. 2 pilotów).	2
7	KURTYNA SCENICZNA	Kurtyna sceniczna z pluszu bawełnianego z systemem montażowym. Montaż na długości 11,79 m i wysokości 3,55 m. Kolor antracytowy.	1
8	REFLEKTOR	Reflektory sceniczne na kratownicy. Reflektor zgodnie z projektem technicznym branży elektrycznej.	1
9	MÓWNICA	Konstrukcja stalowa lakierowana proszkowo. Front, pulpit z płyty z płyty meblowej laminowanej. Kolor grafit. Wymiary: wysokość: 120cm najwyższy punkt, pulpit: 50 cm x 40 cm, panel przedni 90 cm x 40 cm. Wyposażona w mikrofon konferencyjny.	1

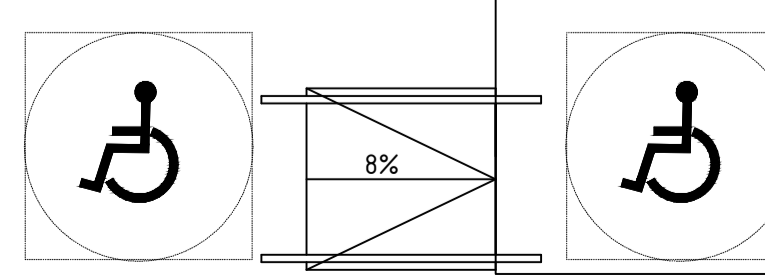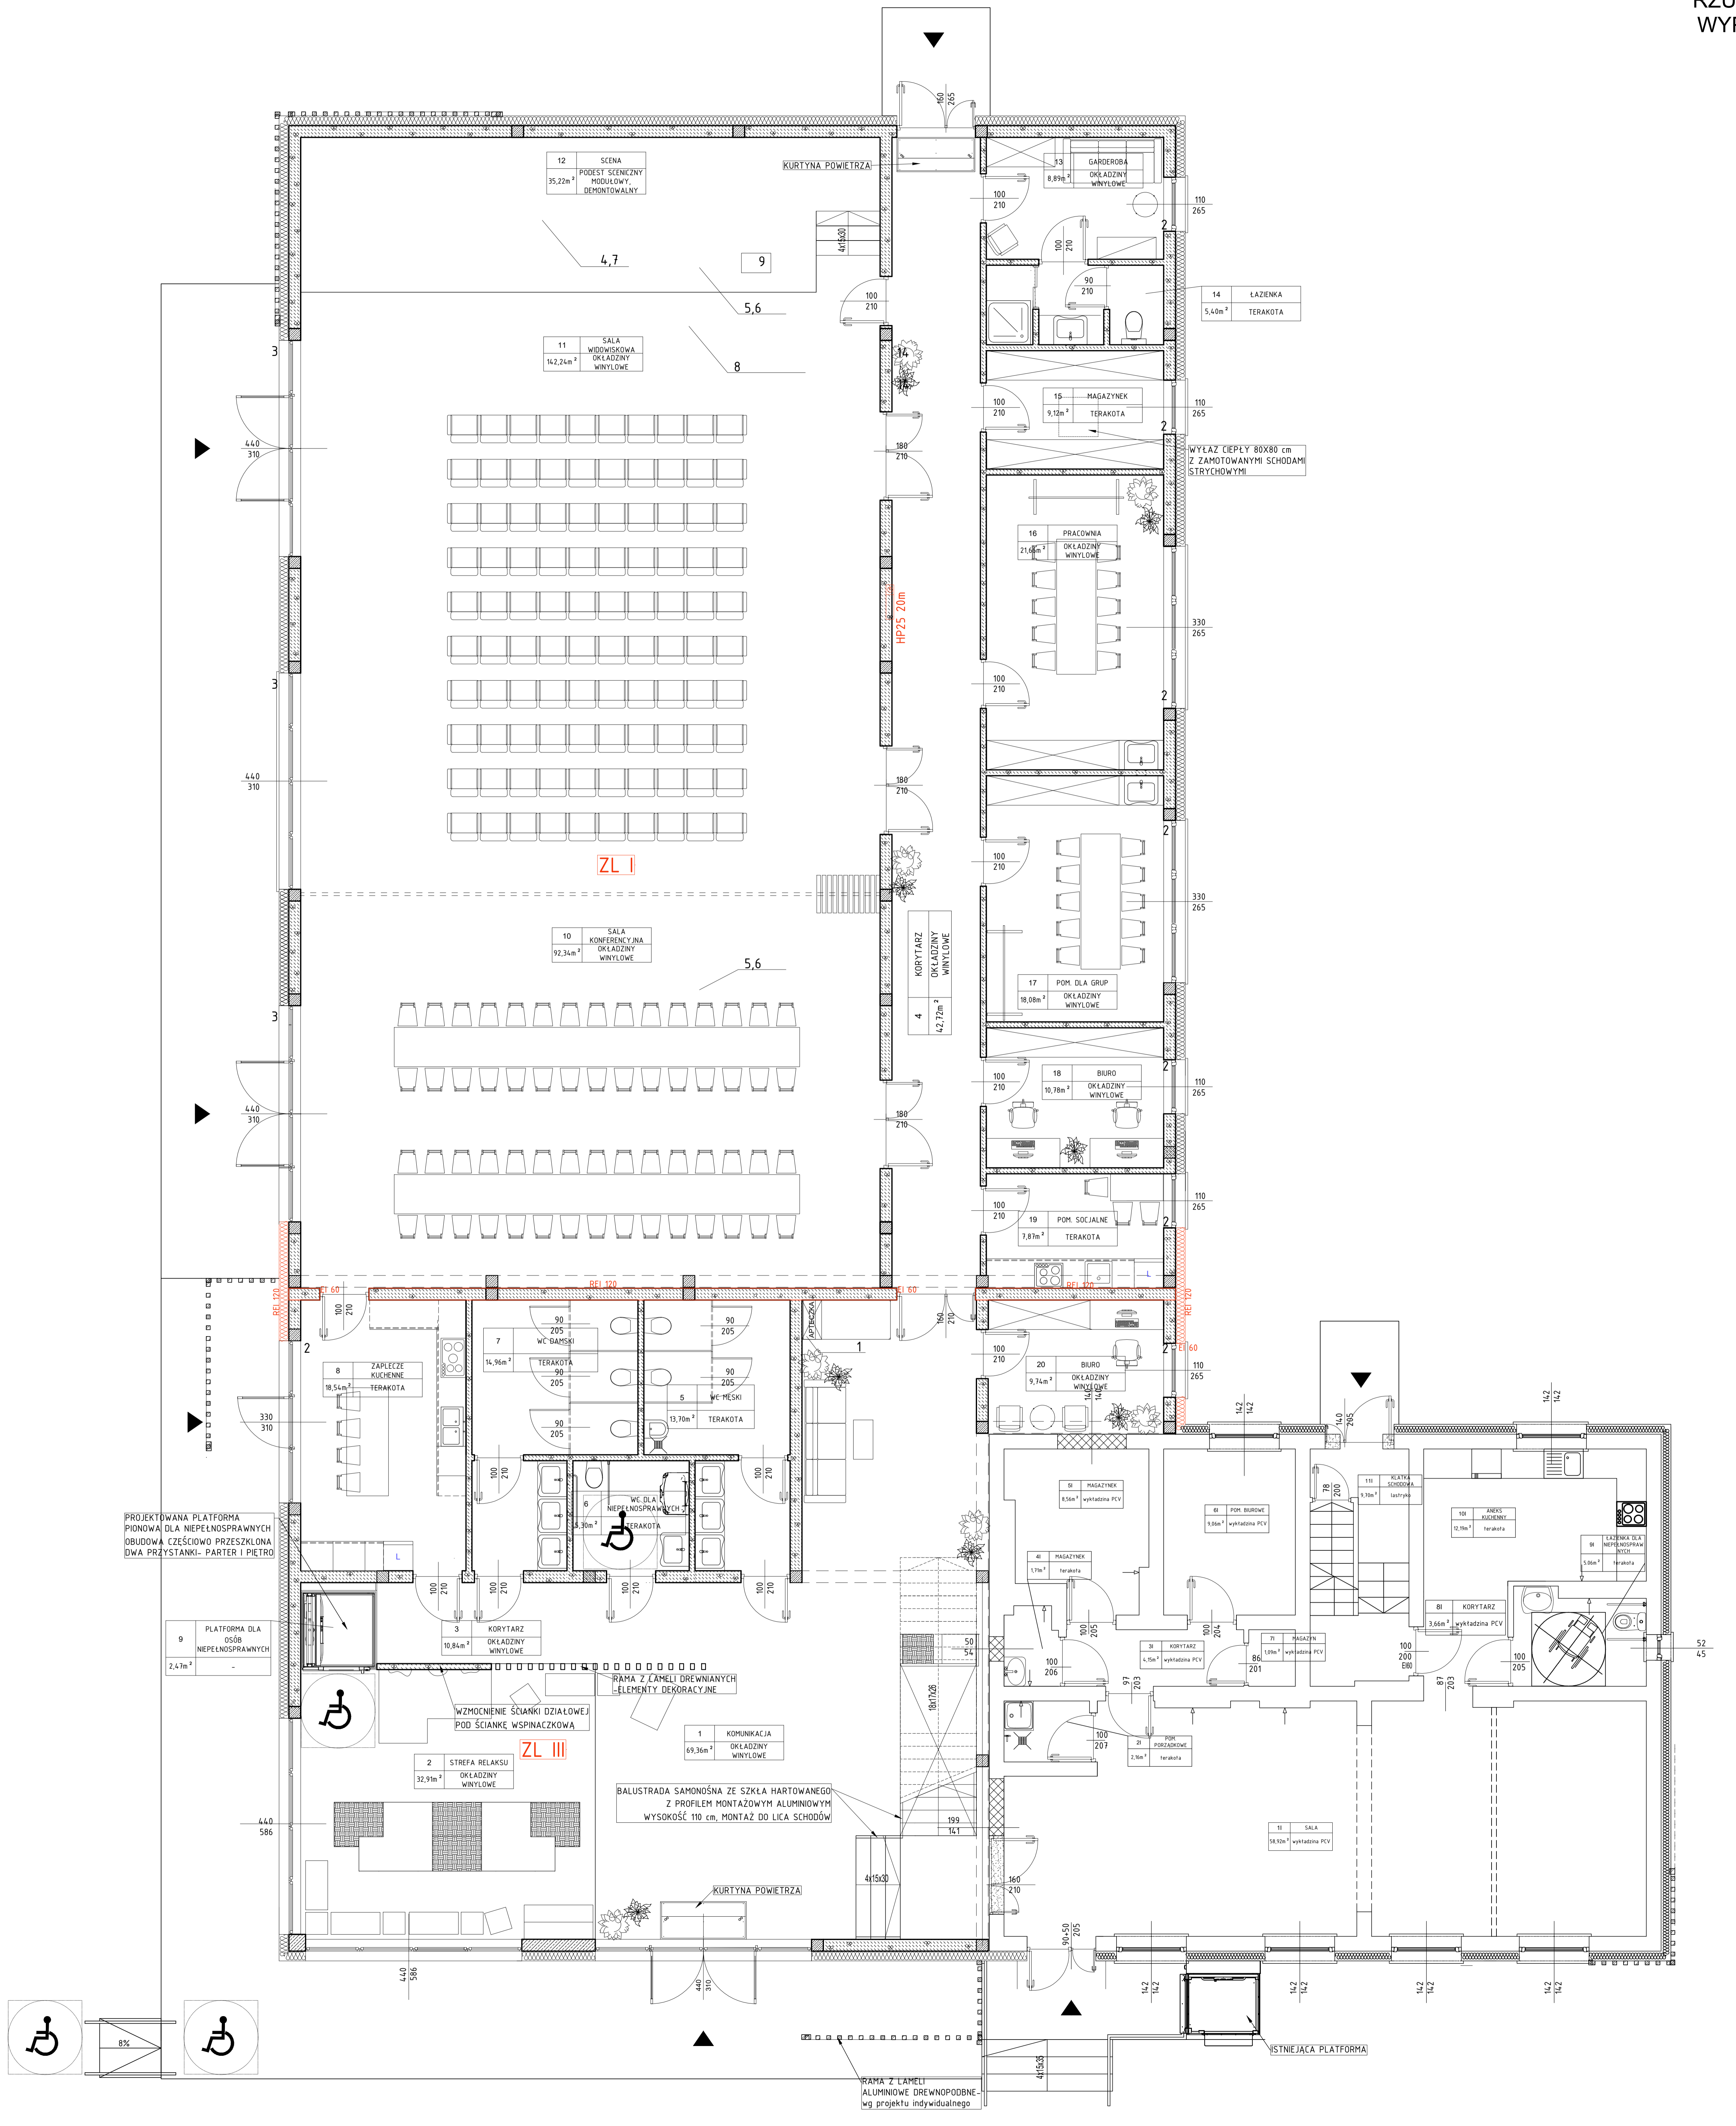

RAMA Z ŁAMELI ALUMINIOWE DREWNOPODOBNE - wg projektu indywidualnego

